


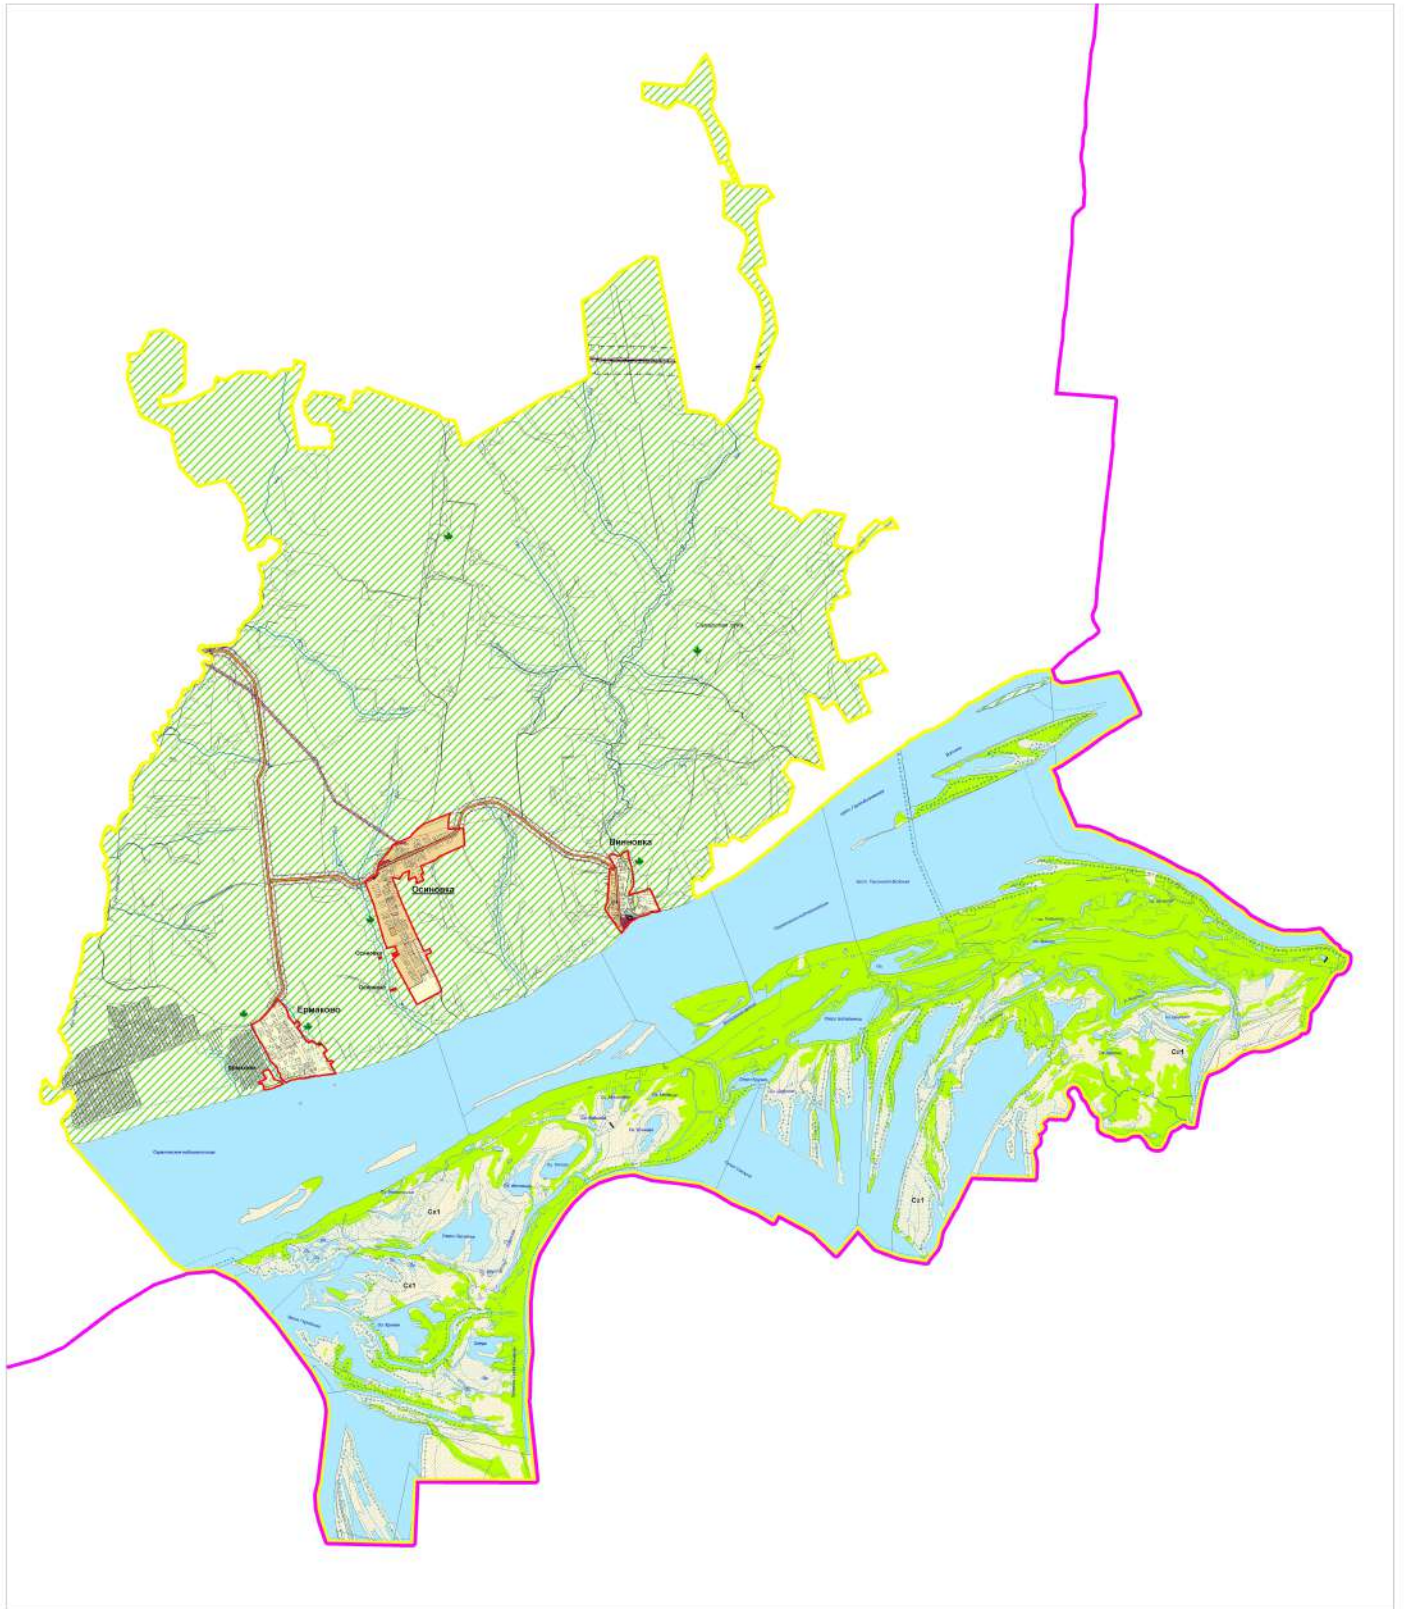

Карта градостроительного зонирования сельского поселения Осиновка муниципального района Ставропольский Самарской области

Утверждена Решением Собрания представителей сельского поселения Осиновка муниципального района Ставропольский Самарской области от 30.12.2013 №52 (в редакции Решения Собрания представителей сельского поселения Осиновка муниципального района Ставропольский Самарской области от 27.10.2015 №17)



Условные обозначения

- | | | | | |
|--|--|--|--|--|
| <p>Территориальные границы</p> <ul style="list-style-type: none"> Муниципальный район Сельское поселение Населенный пункт <p>Населенные пункты</p> <ul style="list-style-type: none"> Осиновка Административный центр сельского поселения Евдокимово Сельский населенный пункт Осинки Обособленная часть населенного пункта <p>Территории и объекты</p> <ul style="list-style-type: none"> Леса | <p>Особо охраняемые природные территории</p> <ul style="list-style-type: none"> Национальный парк <p>Полуприродные водные объекты</p> <ul style="list-style-type: none"> Водоток Водоем Болото <p>ОКС инженерно-транспортная</p> <ul style="list-style-type: none"> Дорога областного или регионального значения Гидрологические сооружения Плотина | <p>ОКС инженерно-транспортная</p> <ul style="list-style-type: none"> Магистральный нефтепровод ОКС электроэнергетики ЛЭП 35 кВ ЛЭП 10 кВ <p>Территориальные зоны</p> <p>Жилые зоны</p> <ul style="list-style-type: none"> ЖЗ Зона застройки индивидуальных жилых домов ЖЗ Зона размещения объектов дошкольного и общего образования ЖЗ Зона санной застройки Общественно-деловая зона ОД Зона делового, общественного, коммерческого, социального и культурно-бытового назначения | <p>Зоны инженерной и транспортной инфраструктур</p> <ul style="list-style-type: none"> И Зона инженерной инфраструктуры ИТ Зона инженерной и транспортной инфраструктур <p>Зоны рекреационного назначения</p> <ul style="list-style-type: none"> РЗ Зона природного ландшафта <p>Зоны сельскохозяйственного использования</p> <ul style="list-style-type: none"> СХЗ Зона сельскохозяйственных угодий | <p>Границы зон с особыми условиями использования территории</p> <ul style="list-style-type: none"> Санитарно-защитная зона Санитарный разрыв Охранная зона Водоохранная зона Прибрежная защитная полоса Территория объектов культурного наследия <p>Территория объектов культурного наследия</p> <ul style="list-style-type: none"> Территория объектов культурного наследия |
|--|--|--|--|--|

000 "ОКТОГОН", 2013 г.